

Appendix D: Sign-in Sheets



**PUBLIC (PUBLICO)
SIGN-IN SHEET (HOJA DE ASISTENCIA)**

McHard Road Extension (Cullen Boulevard to Mykawa Road)
CSJ No. 0912-31-290
Public Meeting / Reunión Pública
Tuesday, March 24, 2015 / el día 24 de marzo del 2015
Glenda Dawson High School Cafeteria
Pearland, Texas 77581



NO.	NAME (PLEASE PRINT) Nombre (Favor usar letra de molde)	MAILING ADDRESS / CITY / STATE / ZIP Dirección / Ciudad / Estado / Zona Postal	EMAIL ADDRESS Direccion de correo electrónico
1	MEREDITH SPENCER	1636 MAX PEARLAND TX 77581	—
2	Kay Loftin	6822 Sharon Pearland, TX 77581	kayloftin@yahoo.com
3	John Millet	1002 NORTHWICK DR PEARLAND 77584	JSM713@AOL.COM
4	Dien Bui	6109 Bui Dr Pearland TX 77581	dqbuihd@yahoo.com
5	JEFF POTTS	2902 RAVENSPORT DRIVE PEARLAND TX 77584 1801 ADAMS LANE PEARLAND TX 77581 (BUILDING)	jpotts@skv.com
6		Maria Arguello	
7	X Karetta Ann Brown	7729 LONGLEAF DR. PEARLAND 77581	annbrown2013@outlook.com
8	BILL PRUETT	3306 COVERLEAF CT 77578	
9	Shane west	1754 Stone Rd Pearland 77581	
10	DAVID SERRANO	1714 MAX RD Pearland TX 77581	

The environmental review, consultation, and other actions required by applicable Federal environmental laws for this project are being, or have been, carried-out by TxDOT pursuant to 23 U.S.C. 327 and a Memorandum of Understanding dated December 16, 2014, and executed by FHWA and TxDOT.

(La revisión ambiental, consultas, y otras acciones requeridas por las leyes ambientales federales aplicables para este proyecto están siendo o han sido, llevado a cabo por TxDOT - en virtud de 23 USC 327 y un Memorando de Entendimiento fechado el 16 de diciembre del 2014, y ejecutado por la FHWA y el TxDOT.)



**PUBLIC (PUBLICO)
SIGN-IN SHEET (HOJA DE ASISTENCIA)**

McHard Road Extension (Cullen Boulevard to Mykawa Road)
CSJ No. 0912-31-290
Public Meeting /Reunión Pública
Tuesday, March 24, 2015 / el día 24 de marzo del 2015
Glenda Dawson High School Cafeteria
Pearland, Texas 77581



NO.	NAME (PLEASE PRINT) Nombre (Favor usar letra de molde)	MAILING ADDRESS / CITY / STATE / ZIP Dirección / Ciudad / Estado / Zona Postal	EMAIL ADDRESS Direccion de correo electrónico
1	Tracy Smith	2118 Roy Rd Pearland TX 77581	
2	Anita Jacobo	1706 Garden Rd #9 Pearland TX 77581	ais-050971@gmail.com
3	Graciela Prieto Toledo	1706 Garden Rd #6 Pearland TX 77581	
4	Adrienne Bell	10223 Broadway #P315 77584	
5	Bobby Lira	12422 Sunbrook Brookside Village Tx 77581	liraquads@aol.com
6	Rebecca Garris	3222 Worthington Dr. 77584	rsgarris@yahoo.com
7	STEPHAN GARRIS	3222 WORTHINGTON DR. 77584	stevohalf@yahoo.com
8	JASON JACKSON	2631 Cottage Creek Dr. Pearland Tx 77584	JACKSONFAMILYTEXAS@SBCGLOBAL.NET
9	John + Jeanne Boger	1519 Woody Rd. Pearland 77581	
10	Tommy Goneman	1617 GARDEN RD Pearland 77581	Tommy@Pipehunter.com

The environmental review, consultation, and other actions required by applicable Federal environmental laws for this project are being, or have been, carried-out by TxDOT pursuant to 23 U.S.C. 327 and a Memorandum of Understanding dated December 16, 2014, and executed by FHWA and TxDOT.

(La revisión ambiental, consultas, y otras acciones requeridas por las leyes ambientales federales aplicables para este proyecto están siendo o han sido, llevado a cabo por TxDOT - en virtud de 23 USC 327 y un Memorando de Entendimiento fechado el 16 de diciembre del 2014, y ejecutado por la FHWA y el TxDOT.)



**PUBLIC (PUBLICO)
SIGN-IN SHEET (HOJA DE ASISTENCIA)**

McHard Road Extension (Cullen Boulevard to Mykawa Road)
CSJ No. 0912-31-290
Public Meeting / Reunión Pública
Tuesday, March 24, 2015 / el día 24 de marzo del 2015
Glenda Dawson High School Cafeteria
Pearland, Texas 77581



NO.	NAME (PLEASE PRINT) Nombre (Favor usar letra de molde)	MAILING ADDRESS / CITY / STATE / ZIP Dirección / Ciudad / Estado / Zona Postal	EMAIL ADDRESS Dirección de correo electrónico
1	Jay Gillen	1901 Plum Falls Lane Pearland	jjgillen@rice.edu
2	BENITO VALADEZ	1738 ADAMO PEARLAND TX 77581	HA BENITO@VMAXINC.COM
3	LeeAnn & Mitchell URQUHART	7634 Brookside Rd 77581	leeannura@gmail.com
4	Loice wakhu	1147 East Hampton Dr 77584	wakhu@hotmail.com
5	PAV STAPLETON	1903 WOODGLEN CT. 77581	
6	Cherry Truong & Will Nguyen	9230 W. Sterling Dr. 77584	cherrytruong@gmail.com
7	Marcia Torres	1937 Garden Rd Trlr 8 Pearland 77581	marbril2@gmail.com
8	MIKE KNUCKLEY	6428 RILEY RD	DIUK-1@MSU.COM
9	MIKE YOST	4805 W BROADWAY	my_bddy & swbell.NET
10	Ken & Carol Ward	2238 Kelly 77581	wardsmoparcity@gmail.com

The environmental review, consultation, and other actions required by applicable Federal environmental laws for this project are being, or have been, carried-out by TxDOT pursuant to 23 U.S.C. 327 and a Memorandum of Understanding dated December 16, 2014, and executed by FHWA and TxDOT.

(La revisión ambiental, consultas, y otras acciones requeridas por las leyes ambientales federales aplicables para este proyecto están siendo o han sido, llevado a cabo por TxDOT - en virtud de 23 USC 327 y un Memorando de Entendimiento fechado el 16 de diciembre del 2014, y ejecutado por la FHWA y el TxDOT.)



**PUBLIC (PUBLICO)
SIGN-IN SHEET (HOJA DE ASISTENCIA)**

McHard Road Extension (Cullen Boulevard to Mykawa Road)
CSJ No. 0912-31-290
Public Meeting /Reunión Pública
Tuesday, March 24, 2015 / el día 24 de marzo del 2015
Glenda Dawson High School Cafeteria
Pearland, Texas 77581



NO.	NAME (PLEASE PRINT) Nombre (Favor usar letra de molde)	MAILING ADDRESS / CITY / STATE / ZIP Dirección / Ciudad / Estado / Zona Postal	EMAIL ADDRESS Direccion de correo electrónico
1	Wm. Joyce Koenig	1507 Woody Rd Pearland 77581	punchnthings@sbcglobal.net
2	Richard Everett SR	1701 Max Rd, Pearland 77581	-
3	ARMANDO LOZANO	6213 RAVENWOOD DR PEARLAND 77584	armandolozan@hotmail.com
4	STAN STREMAN	1617 GARDEN FORD, PEARLAND TX 77581	STAN@PIPEHUNTER.COM
5	Beatrice Lejsal	8215 Brookside Rd Pearland 77581	
6	STAN BRADLEY RUTHIE BRADLEY	1654 HATFIELD	STANBRADLEY2538@AOL.COM
7	Clotilde Gomez	1706 Garden Rd #3 77581	
8	Terry Wemhoff	7625 Longleaf Rd, TX 77581	twemhoff@gmail.com
9	Debra Weir & Craig Weir	13038 Max Rd 77581	daweir@investxco.org
10	Quentin Wiltz	4105 Summer LN 77584	quentin.wiltz@gmail.com

The environmental review, consultation, and other actions required by applicable Federal environmental laws for this project are being, or have been, carried-out by TxDOT pursuant to 23 U.S.C. 327 and a Memorandum of Understanding dated December 16, 2014, and executed by FHWA and TxDOT.

(La revisión ambiental, consultas, y otras acciones requeridas por las leyes ambientales federales aplicables para este proyecto están siendo o han sido, llevado a cabo por TxDOT - en virtud de 23 USC 327 y un Memorando de Entendimiento fechado el 16 de diciembre del 2014, y ejecutado por la FHWA y el TxDOT.)



**PUBLIC (PUBLICO)
SIGN-IN SHEET (HOJA DE ASISTENCIA)**

McHard Road Extension (Cullen Boulevard to Mykawa Road)
CSJ No. 0912-31-290
Public Meeting / Reunión Pública
Tuesday, March 24, 2015 / el día 24 de marzo del 2015
Glenda Dawson High School Cafeteria
Pearland, Texas 77581



NO.	NAME (PLEASE PRINT) Nombre (Favor usar letra de molde)	MAILING ADDRESS / CITY / STATE / ZIP Dirección / Ciudad / Estado / Zona Postal	EMAIL ADDRESS Dirección de correo electrónico
1	J.R. & Tricia Uresti	1646 Roy Rd Pearland Tx 77581	Turesti714@aol.com
2	Larry Marcott	3606 Inverness Ct Pearland 77581	L.R.marcott@comcast.net
3	Rex & VERONICA LEPPALA	1630 Roy Rd PEARLAND TX 77581	WRBCKS35@AOL.COM
4	ARRON ^{SHARY} KAROLINSK	12710 Sunbrook Dr Brookside Vlg TX 77581	akkarolinsk@aol.com
5	MINH THU VO	3914 GREENWOOD PEARLAND TX 77584	
6	MARTY & Pharris Hackney	1634 Stone Rd Pearland 77581	
7	David and Danna Reyna	6416 Rice St Pearland 77581	
8	Stacey Glaesmann	3602 Shady Grove Dr. Manvel 77578	sglaesmann@hcnonline.com
9	PAUL + Carolyn HANSON	1126 Westworth Dr Pearland 77584	PHANSON5@comcast.net
10	Nellie Lazycz	6833 Sharon Dr Pearland TX 77581	

The environmental review, consultation, and other actions required by applicable Federal environmental laws for this project are being, or have been, carried-out by TxDOT pursuant to 23 U.S.C. 327 and a Memorandum of Understanding dated December 16, 2014, and executed by FHWA and TxDOT.

(La revisión ambiental, consultas, y otras acciones requeridas por las leyes ambientales federales aplicables para este proyecto están siendo o han sido, llevado a cabo por TxDOT - en virtud de 23 USC 327 y un Memorando de Entendimiento fechado el 16 de diciembre del 2014, y ejecutado por la FHWA y el TxDOT.)



**PUBLIC (PUBLICO)
SIGN-IN SHEET (HOJA DE ASISTENCIA)**

McHard Road Extension (Cullen Boulevard to Mykawa Road)
CSJ No. 0912-31-290
Public Meeting /Reunión Pública
Tuesday, March 24, 2015 / el día 24 de marzo del 2015
Glenda Dawson High School Cafeteria
Pearland, Texas 77581



NO.	NAME (PLEASE PRINT) Nombre (Favor usar letra de molde)	MAILING ADDRESS / CITY / STATE / ZIP Dirección / Ciudad / Estado / Zona Postal	EMAIL ADDRESS Dirección de correo electrónico
1	Blake & Kristine Powitzky	3706 Sheldon Dr, Pearland, TX, 77584	bkpowitzky@gmail.com
2	Kevin Largent	6331 West Creek Brookside Village	largent6@aol.com
3	Nicholas Cook & Erica Monsgard	12817 Max Rd, Pearland, TX 77581	ethonsgard@yahoo.com
4	Hill, Annette & Mike	6138 Dee Rd Pearland TX 77581	mh@pdg.net
5	LEE COBBINS	7730 LONGLEAF PEARLAND TX 77581	COGGINSLWC@NETZERO.NET
6	Ralph A. Hoeting	2303 Lynn Pearland TX 77581	rhoeting@sbcglobal.net
7	Mr. & Mrs Joseph Spitz	6111 Dee Rd Pearland 77581	
8	Kristy & Charlie McAuliffe	1031 E. Hampton 77581	Kristy.mcauliffe@sjed.edu
9	Cynthia Nemons	7714 Longleaf Dr. 77581	cnemons@aol.com
10	Johell Nemons	" " "	Jnemons28@yahoo.com

The environmental review, consultation, and other actions required by applicable Federal environmental laws for this project are being, or have been, carried-out by TxDOT pursuant to 23 U.S.C. 327 and a Memorandum of Understanding dated December 16, 2014, and executed by FHWA and TxDOT.

(La revisión ambiental, consultas, y otras acciones requeridas por las leyes ambientales federales aplicables para este proyecto están siendo o han sido, llevado a cabo por TxDOT - en virtud de 23 USC 327 y un Memorando de Entendimiento fechado el 16 de diciembre del 2014, y ejecutado por la FHWA y el TxDOT.)



**PUBLIC (PUBLICO)
SIGN-IN SHEET (HOJA DE ASISTENCIA)**

McHard Road Extension (Cullen Boulevard to Mykawa Road)
CSJ No. 0912-31-290
Public Meeting /Reunión Pública
Tuesday, March 24, 2015 / el día 24 de marzo del 2015
Glenda Dawson High School Cafeteria
Pearland, Texas 77581



NO.	NAME (PLEASE PRINT) Nombre (Favor usar letra de molde)	MAILING ADDRESS / CITY / STATE / ZIP Dirección / Ciudad / Estado / Zona Postal	EMAIL ADDRESS Direccion de correo electrónico
1	Jimmy & Rocilla Plank	6729 Sharon Dr. Pearland Tx 77581	roci101@juno.com
2	Dale & Dennis Young	1541 Roy Rd Pearland Tx 77581	evryoung1@comcast.net
3	Scott & Shelly	13130 Max Rd Pearland Tx 77581	
4	Charlotte Gates + family	1617 Stone Rd 77581	chergates@aol.com
5	William R Herr	3710 Sheldon Dr Pearland Tx 77581	R107E@SBCSGLOBAL.NET
6	Frank & Mary Helen Perry	1618 Hatfield 77581	marghelen-frankperry@comcast.net
7	Don Welch	1634 Roy Rd 77581	
8	Gina Alsop + Steve Alsop	7713 Longleaf Dr 77581	choiceins@hotmail.com
9	JOHN WENGAR (C&F PROPERTIES, LP)	1702 CULLEN BLVD	jwenglar@comcast.net
10	Jeff Williams	3034 Norwich St., 77584	basuraotw@gmail.com

The environmental review, consultation, and other actions required by applicable Federal environmental laws for this project are being, or have been, carried-out by TxDOT pursuant to 23 U.S.C. 327 and a Memorandum of Understanding dated December 16, 2014, and executed by FHWA and TxDOT.

(La revisión ambiental, consultas, y otras acciones requeridas por las leyes ambientales federales aplicables para este proyecto están siendo o han sido, llevado a cabo por TxDOT - en virtud de 23 USC 327 y un Memorando de Entendimiento fechado el 16 de diciembre del 2014, y ejecutado por la FHWA y el TxDOT.)



**PUBLIC (PUBLICO)
SIGN-IN SHEET (HOJA DE ASISTENCIA)**

McHard Road Extension (Cullen Boulevard to Mykawa Road)
CSJ No. 0912-31-290
Public Meeting /Reunión Pública
Tuesday, March 24, 2015 / el día 24 de marzo del 2015
Glenda Dawson High School Cafeteria
Pearland, Texas 77581



NO.	NAME (PLEASE PRINT) Nombre (Favor usar letra de molde)	MAILING ADDRESS / CITY / STATE / ZIP Dirección / Ciudad / Estado / Zona Postal	EMAIL ADDRESS Direccion de correo electrónico
1	Graham-Verna Fontaine	6813 Sharon Dr. Pearland TX 77581	Russ Fontaine@live.com
2	Arnulfo Martinez & Martha	1549 Garden Rd. Pearland TX 77581	1MarthaMartinez@gmail.com
3	Tamara Chambers	1018 East Hampton Drive Pearland 77584	tammycats@gmail.com
4	Tommy Coler	13232 MAX RD PEARLAND	TCCOLER@AOL.COM
5	SONIA SERRANO	1714 MAX Rd Pearland	SERRANOS@PEARLANDISD.ORG
6	WAYNE & SHARON JURICA	9305 W. Sterling D Pearland	SJURICA05@YAHOO.COM
7	Mary Knight	1125 Glenda Pearland 77581	mahk1@att.net
8	DAVID CHEUVRON	1505 Roy Rd. Pearland 77581	david.cheuvron@comcast.net
9	Jonathan Bursnell	7125 Robin Sound St. Pearland 77581	burz1201@yahoo.com
10	Jaref Eastburn	6306 Marsha Lane Pearland 77581	

The environmental review, consultation, and other actions required by applicable Federal environmental laws for this project are being, or have been, carried-out by TxDOT pursuant to 23 U.S.C. 327 and a Memorandum of Understanding dated December 16, 2014, and executed by FHWA and TxDOT.

(La revisión ambiental, consultas, y otras acciones requeridas por las leyes ambientales federales aplicables para este proyecto están siendo o han sido, llevado a cabo por TxDOT - en virtud de 23 USC 327 y un Memorando de Entendimiento fechado el 16 de diciembre del 2014, y ejecutado por la FHWA y el TxDOT.)



**PUBLIC (PUBLICO)
SIGN-IN SHEET (HOJA DE ASISTENCIA)**

McHard Road Extension (Cullen Boulevard to Mykawa Road)
CSJ No. 0912-31-290
Public Meeting / Reunión Pública
Tuesday, March 24, 2015 / el día 24 de marzo del 2015
Glenda Dawson High School Cafeteria
Pearland, Texas 77581



NO.	NAME (PLEASE PRINT) Nombre (Favor usar letra de molde)	MAILING ADDRESS / CITY / STATE / ZIP Dirección / Ciudad / Estado / Zona Postal	EMAIL ADDRESS Dirección de correo electrónico
1	Rey Cortinas	6542 Rice Rd Pearland, Tx 77581	natrey99@yahoo.com
2	TOM & ANAIE NGUYEN	1717 ROY Rd pearland TX 77581	Enconstruction2004@yahoo.com
3	Ernie & Mabel	12418 Sunbrook Brookside Village	
4	ARMAND J. BROWN	7729 LONGLEAF DR	
5	JAMES & SARAH MATHIS	8013 Brookside Rd 77581	
6	Doris Pembroke	1613 Roy Road	dorisp@swbell.net
7	Jose & Bernadette Zavala	6603 Rice Road, Pearland, TX 77581	bernazav@yahoo.com
8	Glenda Hundel	12614 Wellborne Rd Brookside Village, TX 77581	glenda919@yahoo.com
9	Bobby Oubre	9409 Sunperch Ct. Pearland 77584	bobbyoubre10@gmail.com
10	Valerie + DJ Marvin	3807 Canton Dr. Pearland 77584	valmarvth@gmail.com

The environmental review, consultation, and other actions required by applicable Federal environmental laws for this project are being, or have been, carried-out by TxDOT pursuant to 23 U.S.C. 327 and a Memorandum of Understanding dated December 16, 2014, and executed by FHWA and TxDOT.

(La revisión ambiental, consultas, y otras acciones requeridas por las leyes ambientales federales aplicables para este proyecto están siendo o han sido, llevado a cabo por TxDOT - en virtud de 23 USC 327 y un Memorando de Entendimiento fechado el 16 de diciembre del 2014, y ejecutado por la FHWA y el TxDOT.)



**PUBLIC (PUBLICO)
SIGN-IN SHEET (HOJA DE ASISTENCIA)**

McHard Road Extension (Cullen Boulevard to Mykawa Road)
CSJ No. 0912-31-290
Public Meeting / Reunión Pública
Tuesday, March 24, 2015 / el día 24 de marzo del 2015
Glenda Dawson High School Cafeteria
Pearland, Texas 77581



NO.	NAME (PLEASE PRINT) Nombre (Favor usar letra de molde)	MAILING ADDRESS / CITY / STATE / ZIP Dirección / Ciudad / Estado / Zona Postal	EMAIL ADDRESS Direccion de correo electrónico
1	TRENT PEREZ	2800 BROADWAY ST C #211 PEARLAND TX 77581	PerezforPearland@gmail.com
2	Bill Mertz	6008 Orchard Trail Dr. Pearland TX 77581	bill@billmertz.net
3	Mike & Linda Ford	1118 Beckton Ln, Pearland TX 77584	lindakayford@yahoo.com
4	Richard Everett Jr.	1709 MAX Rd. Pearland TX. 77581	
5	Linda Groat	6603 Scott Pearland Cr 77581	TeeWootyBanks@gmail.com
6	Maria Aguirre	8018 Brookside Rd 77581.	—
7	Marion Haynes	8033 Brookside Road 77581	genevah1022@gmail.com
8	DAVID & DENISE HABADA	1634 Roy Rd 77581	DHabada@aol.com
9	Kylie Fuller	1002 DORRICK DR WVD	fullerk89@gmail.com
10	Jonathan Young	3912 Shadycrest Dr 77581	jlyoung@BizNetCo.com

The environmental review, consultation, and other actions required by applicable Federal environmental laws for this project are being, or have been, carried-out by TxDOT pursuant to 23 U.S.C. 327 and a Memorandum of Understanding dated December 16, 2014, and executed by FHWA and TxDOT.

(La revisión ambiental, consultas, y otras acciones requeridas por las leyes ambientales federales aplicables para este proyecto están siendo o han sido, llevado a cabo por TxDOT - en virtud de 23 USC 327 y un Memorando de Entendimiento fechado el 16 de diciembre del 2014, y ejecutado por la FHWA y el TxDOT.)



**PUBLIC (PUBLICO)
SIGN-IN SHEET (HOJA DE ASISTENCIA)**

McHard Road Extension (Cullen Boulevard to Mykawa Road)
CSJ No. 0912-31-290
Public Meeting /Reunión Pública
Tuesday, March 24, 2015 / el día 24 de marzo del 2015
Glenda Dawson High School Cafeteria
Pearland, Texas 77581



NO.	NAME (PLEASE PRINT) Nombre (Favor usar letra de molde)	MAILING ADDRESS / CITY / STATE / ZIP Dirección / Ciudad / Estado / Zona Postal	EMAIL ADDRESS Direccion de correo electrónico
1	VALERIE WARD	3300 Catswold Trl , Pearland, TX 77584	vjward@comcast.net
2	GERRY MILLS	5702 BROOKSIDE RD. BROOKSIDE VILLAGE	
3	Tom A. BURNANSON	3519 Liberty Ln. Pearland, TX.	
4	Betty & Bob Phelleraub	4019 Crystal Lake Cir Pearland	
5	Ronald S. Wagner	6131 Dee Rd. Pearland TX	Ronald1977@yahoo.com
6	Rod & Debbie Nicholson	1719 W Hedgecroft Seabrook TX	dknicholson5@gmail.com
7	George & Ruth Flores	1722 MAX Rd PEARLAND TX	george.flores@centerpointenergy.com
8	JONATHAN MILLER	3703 SOHO DRIVE	JONATHAN.MILLER@YAHOO.COM
9	John A Sullivan	2230 Ray Rd	jsullivan@fso-lawprac.com
10	RONALD CASAS	2302 DAY	ronster64@att.net

The environmental review, consultation, and other actions required by applicable Federal environmental laws for this project are being, or have been, carried-out by TxDOT pursuant to 23 U.S.C. 327 and a Memorandum of Understanding dated December 16, 2014, and executed by FHWA and TxDOT.

(La revisión ambiental, consultas, y otras acciones requeridas por las leyes ambientales federales aplicables para este proyecto están siendo o han sido, llevado a cabo por TxDOT - en virtud de 23 USC 327 y un Memorando de Entendimiento fechado el 16 de diciembre del 2014, y ejecutado por la FHWA y el TxDOT.)



**PUBLIC (PUBLICO)
SIGN-IN SHEET (HOJA DE ASISTENCIA)**

McHard Road Extension (Cullen Boulevard to Mykawa Road)
CSJ No. 0912-31-290
Public Meeting /Reunión Pública
Tuesday, March 24, 2015 / el día 24 de marzo del 2015
Glenda Dawson High School Cafeteria
Pearland, Texas 77581



NO.	NAME (PLEASE PRINT) Nombre (Favor usar letra de molde)	MAILING ADDRESS / CITY / STATE / ZIP Dirección / Ciudad / Estado / Zona Postal	EMAIL ADDRESS Direccion de correo electrónico
1	CRAIG TREVILLIAN, Cindy & Lauren	2225 STERLING DRIVE PEARLAND 77584	Craig.trevillian@earthlink.net
2	Alf & Kathy Shatto	7021 W. Cliff Stone Pearland, TX. 77581	Kashatto@sbcglobal.net
3	JAIME MARTINEZ & LISA COPELAND	13209 MAX RD. BROOKSIDE VILLAGE, TX 77581	VWMARTINEZ@YAHOO.COM
4	Mike & Sharla Akin	4810 SCOTT PEARLAND 77581	
5	Kathleen Knuckey	6442 Rice Pearland 77581	
6	ZIAUDDIN YUSUF	1530 GARDEN ROAD, PEARLAND, TX 77581	
7	Florida Dotson / MICHAEL DOTSON	2215 CAMBRIDGE STONES LN PEARLAND TX 77584	MFDOTSON@GMAIL.COM
8	Reginald Hunter / Neisha Hunter	7919 Brookside Pearland, TX 77581	neishahunter@yahoo.com
9	Rolando Jimenez		
10	Anthony Guezel	5917 Sawyer Dr Pearland 77581	anthonyguezel@yahoo.com

The environmental review, consultation, and other actions required by applicable Federal environmental laws for this project are being, or have been, carried-out by TxDOT pursuant to 23 U.S.C. 327 and a Memorandum of Understanding dated December 16, 2014, and executed by FHWA and TxDOT.

(La revisión ambiental, consultas, y otras acciones requeridas por las leyes ambientales federales aplicables para este proyecto están siendo o han sido, llevado a cabo por TxDOT - en virtud de 23 USC 327 y un Memorando de Entendimiento fechado el 16 de diciembre del 2014, y ejecutado por la FHWA y el TxDOT.)



**PUBLIC (PUBLICO)
SIGN-IN SHEET (HOJA DE ASISTENCIA)**

McHard Road Extension (Cullen Boulevard to Mykawa Road)
CSJ No. 0912-31-290
Public Meeting /Reunión Pública
Tuesday, March 24, 2015 / el día 24 de marzo del 2015
Glenda Dawson High School Cafeteria
Pearland, Texas 77581



NO.	NAME (PLEASE PRINT) Nombre (Favor usar letra de molde)	MAILING ADDRESS / CITY / STATE / ZIP Dirección / Ciudad / Estado / Zona Postal	EMAIL ADDRESS Direccion de correo electrónico
1	Evangelino Nojeso	1706 Garden Rd #17 Pearland TX 77581	
2	Dolores Villarreal	1706 Garden Rd #16 Pearland TX 77581	
3	GLENN TRAUB	3415 LAUREL WOOD LN PEARLAND TX 77584	
4	Mary E. Hinson	1711 Woody Rd. Pearland 77581	
5	Ryan Odom	11200 Broadway St. Apt. 3508 Pearland 77584	
6	MARINA + Jimmy HORTON	1901 STONE RD	
7	Chuck DAUL	1500 WINDING WAY FRIEDRICHSDOOR, TX 77546	
8	ELMER BRULL	1733 Stone Rd PEARLAND 77581	elmerbrull@att.net
9	Ron. Greene	3626 Wolden Dr., Pearland, TX 77584	shaggreene@comcast.net
10	B.D. GUPTA	10109 Forest Spring Ln. Pearland TX - 77584	swarambhagwal@yahoo.com

The environmental review, consultation, and other actions required by applicable Federal environmental laws for this project are being, or have been, carried-out by TxDOT pursuant to 23 U.S.C. 327 and a Memorandum of Understanding dated December 16, 2014, and executed by FHWA and TxDOT.

(La revisión ambiental, consultas, y otras acciones requeridas por las leyes ambientales federales aplicables para este proyecto están siendo o han sido, llevado a cabo por TxDOT - en virtud de 23 USC 327 y un Memorando de Entendimiento fechado el 16 de diciembre del 2014, y ejecutado por la FHWA y el TxDOT.)



**PUBLIC (PUBLICO)
SIGN-IN SHEET (HOJA DE ASISTENCIA)**

McHard Road Extension (Cullen Boulevard to Mykawa Road)
CSJ No. 0912-31-290
Public Meeting /Reunión Pública
Tuesday, March 24, 2015 / el día 24 de marzo del 2015
Glenda Dawson High School Cafeteria
Pearland, Texas 77581



NO.	NAME (PLEASE PRINT) Nombre (Favor usar letra de molde)	MAILING ADDRESS / CITY / STATE / ZIP Dirección / Ciudad / Estado / Zona Postal	EMAIL ADDRESS Direccion de correo electrónico
1	MATT HANKS	451 N. VELASCO #23C ANULETON, TX 77515	MATTH@BLAZCRIA-COUNTY.COM
2	Carbett Paul	2204 Bay Pearland, TX 77581	ccpauls@gmail.com
3	ROBERT & THERESA WARREN	9705 9705 FAIR BROOKWAY Pearland, TX 77584	T57 WARREN@ATT.NET
4	David Galkowski	12703 Wellborn Pearland TX 77581	GalkowskiD@Valero.com
5	WILLIAM ALEXANDER	1030 MARGATE DRIVE, PEARLAND, TX 77584	wmalexander@hotmail.com
6	Angelica Villa	4133 Silver Dr. Pearland, TX 77581	villacrewd3@gmail.com
7	Bertha Banuelos	6125 Silver Dr. Pearland, TX 77581	mshela6@aol.com
8	SHARON MCCOWAN	1038 WOOD BRIDGE Pearland, TX 77581	—
9	Sue & Phil Sindete	13428 E. Ker Brookside Village	
10	Wen Hsing Kuo	3703 E CEDAR HOLLOW 77584	

The environmental review, consultation, and other actions required by applicable Federal environmental laws for this project are being, or have been, carried-out by TxDOT pursuant to 23 U.S.C. 327 and a Memorandum of Understanding dated December 16, 2014, and executed by FHWA and TxDOT.

(La revisión ambiental, consultas, y otras acciones requeridas por las leyes ambientales federales aplicables para este proyecto están siendo o han sido, llevado a cabo por TxDOT - en virtud de 23 USC 327 y un Memorando de Entendimiento fechado el 16 de diciembre del 2014, y ejecutado por la FHWA y el TxDOT.)



**PUBLIC (PUBLICO)
SIGN-IN SHEET (HOJA DE ASISTENCIA)**

McHard Road Extension (Cullen Boulevard to Mykawa Road)
CSJ No. 0912-31-290
Public Meeting /Reunión Pública
Tuesday, March 24, 2015 / el día 24 de marzo del 2015
Glenda Dawson High School Cafeteria
Pearland, Texas 77581



NO.	NAME (PLEASE PRINT) Nombre (Favor usar letra de molde)	MAILING ADDRESS / CITY / STATE / ZIP Dirección / Ciudad / Estado / Zona Postal	EMAIL ADDRESS Direccion de correo electrónico
1	Vicki Walters	1709 Stone Rd Pearland TX 77581	vzwalters@gmail.com
2	Olga Carter	5942 Brookside Rd Brookside Village	
3	Robin Jess	8055 Brookside Dr	robinjess@gmail.com
4	Alan Muelke	1408 Bantlake Pearland 77581	alan@gromatexas.com
5	Jose Rodriguez	1509 West	
6	David Lampton	2501 CUNNINGHAM	DL101052@YAHOO.COM
7	Cheryl Grew-Gillen	1901 Plum Falls Lane Pearland, 77581	
8	Ly THU	10931 FERN TERRACE 77581	
9	Andrew Pikoff	3523 Apple Grove Dr., Mansel 77578	AndrewPikoff@gmail.com
10	MARSHIA SIMPSON	7402 Lakeside Manor Lane Pearland 77581	simpsonm06@gmail.com

The environmental review, consultation, and other actions required by applicable Federal environmental laws for this project are being, or have been, carried-out by TxDOT pursuant to 23 U.S.C. 327 and a Memorandum of Understanding dated December 16, 2014, and executed by FHWA and TxDOT.

(La revisión ambiental, consultas, y otras acciones requeridas por las leyes ambientales federales aplicables para este proyecto están siendo o han sido, llevado a cabo por TxDOT - en virtud de 23 USC 327 y un Memorando de Entendimiento fechado el 16 de diciembre del 2014, y ejecutado por la FHWA y el TxDOT.)



**PUBLIC (PUBLICO)
SIGN-IN SHEET (HOJA DE ASISTENCIA)**
McHard Road Extension (Cullen Boulevard to Mykawa Road)
CSJ No. 0912-31-290
Public Meeting / Reunión Pública
Tuesday, March 24, 2015 / el día 24 de marzo del 2015
Glenda Dawson High School Cafeteria
Pearland, Texas 77581



NO.	NAME (PLEASE PRINT) Nombre (Favor usar letra de molde)	MAILING ADDRESS / CITY / STATE / ZIP Dirección / Ciudad / Estado / Zona Postal	EMAIL ADDRESS Direccion de correo electrónico
1	Jerry KOZA Jr	PO Box 2582 77588	
2	Gilbert Allison	6427 W Creek Dr 77581	
3	Chuck Valore	8402 Brookside DR	
4	Brett + Marsha Poscy	4808 Comal 77581	
5	ER Sonny Mooney	2527 San Antonio 77581	Sonny Mooney 11@gmail.com
6	BG & Kay Smith	6909 Sharon 77581	
7	Mary Stagner	6131 Dee 77581	
8	John Sanders	1018 St. John 77584	
9	Carol Artz-Buckle - Pearland Chamber Commerce	6117 Broadway 77581	carol.artz@pearlandtexaschamber.us
10	Bob Amos	7825 Hughes Ranch Rd	

The environmental review, consultation, and other actions required by applicable Federal environmental laws for this project are being, or have been, carried-out by TxDOT pursuant to 23 U.S.C. 327 and a Memorandum of Understanding dated December 16, 2014, and executed by FHWA and TxDOT.

(La revisión ambiental, consultas, y otras acciones requeridas por las leyes ambientales federales aplicables para este proyecto están siendo o han sido, llevado a cabo por TxDOT - en virtud de 23 USC 327 y un Memorando de Entendimiento fechado el 16 de diciembre del 2014, y ejecutado por la FHWA y el TxDOT.)



**PUBLIC (PUBLICO)
SIGN-IN SHEET (HOJA DE ASISTENCIA)**

McHard Road Extension (Cullen Boulevard to Mykawa Road)
CSJ No. 0912-31-290
Public Meeting /Reunión Pública
Tuesday, March 24, 2015 / el día 24 de marzo del 2015
Glenda Dawson High School Cafeteria
Pearland, Texas 77581



NO.	NAME (PLEASE PRINT) Nombre (Favor usar letra de molde)	MAILING ADDRESS / CITY / STATE / ZIP Dirección / Ciudad / Estado / Zona Postal	EMAIL ADDRESS Direccion de correo electrónico
1	CHARLES BEADLE	2802 S. BROMPTON DR PEARLAND, TX 77584	char cbeadleii@aol.com
2	Lorenzo Cano	7626 Longleaf Dr., Pearland, TX 77581	Gallista2010@yahoo.com
3	Melissa McCowan	1038 Woodbridge Ave, PEARLAND, TX 77584	melmcc1@suno.com
4	John & Karen Pate	1525 Pastureview 77581	
5	Paul Humphrey	1030 Mangate Dr Pearland, TX 77584	GP Humphrey@yahoo.com
6	John Bogard	9103 Devencraft Dr. Houston, TX 77031	johnbogard@yahoo.com
7	JANA LANGENT	6331 West Creek Dr 77581	JLangent219@gmail.com
8	KEVIN LANGENT	"	"
9			
10			

The environmental review, consultation, and other actions required by applicable Federal environmental laws for this project are being, or have been, carried-out by TxDOT pursuant to 23 U.S.C. 327 and a Memorandum of Understanding dated December 16, 2014, and executed by FHWA and TxDOT.

(La revisión ambiental, consultas, y otras acciones requeridas por las leyes ambientales federales aplicables para este proyecto están siendo o han sido, llevado a cabo por TxDOT - en virtud de 23 USC 327 y un Memorando de Entendimiento fechado el 16 de diciembre del 2014, y ejecutado por la FHWA y el TxDOT.)



**PUBLIC (PUBLICO)
SIGN-IN SHEET (HOJA DE ASISTENCIA)**

McHard Road Extension (Cullen Boulevard to Mykawa Road)
CSJ No. 0912-31-290
Public Meeting /Reunión Pública
Tuesday, March 24, 2015 / el día 24 de marzo del 2015
Glenda Dawson High School Cafeteria
Pearland, Texas 77581



NO.	NAME (PLEASE PRINT) Nombre (Favor usar letra de molde)	MAILING ADDRESS / CITY / STATE / ZIP Dirección / Ciudad / Estado / Zona Postal	EMAIL ADDRESS Direccion de correo electrónico
1	Ronald J. Wagner	6127 Deer Rd Pearland TX 77581	
2	BILL CAMPBELL	919 MAPLE BRANCH LN.	BILLCAM@GMAIL.COM
3	CYNTHIA PATE	1622 GARDEN RD	cynpate@msn.com
4	Mark Harrison	7405 Northgrove Ct.	
5			
6			
7			
8			
9			
10			

The environmental review, consultation, and other actions required by applicable Federal environmental laws for this project are being, or have been, carried-out by TxDOT pursuant to 23 U.S.C. 327 and a Memorandum of Understanding dated December 16, 2014, and executed by FHWA and TxDOT.

(La revisión ambiental, consultas, y otras acciones requeridas por las leyes ambientales federales aplicables para este proyecto están siendo o han sido, llevado a cabo por TxDOT - en virtud de 23 USC 327 y un Memorando de Entendimiento fechado el 16 de diciembre del 2014, y ejecutado por la FHWA y el TxDOT.)



**PUBLIC (PUBLICO)
SIGN-IN SHEET (HOJA DE ASISTENCIA)**

McHard Road Extension (Cullen Boulevard to Mykawa Road)
CSJ No. 0912-31-290
Public Meeting /Reunión Pública
Tuesday, March 24, 2015 / el día 24 de marzo del 2015
Glenda Dawson High School Cafeteria
Pearland, Texas 77581



NO.	NAME (PLEASE PRINT) Nombre (Favor usar letra de molde)	MAILING ADDRESS / CITY / STATE / ZIP Dirección / Ciudad / Estado / Zona Postal	EMAIL ADDRESS Direccion de correo electrónico
1	Nili Jin	2623. W. Bainbridge Cir. Pearland 77584	
2	William Morrow	6520 Scott Pearland, TX 77581	
3	Jonathan Vacek	6104 Rolling Meadow Ct Pearland TX 77581	jrvohio1@yahoo.com
4	GARY W. BUCEK	2111 N. GALVESTON AVE	gary@garybucek.com
5	Michael Cotter	2549 Lazy Bend Pearland TX	michaelcotton@gmail.com
6			
7			
8			
9			
10			

The environmental review, consultation, and other actions required by applicable Federal environmental laws for this project are being, or have been, carried-out by TxDOT pursuant to 23 U.S.C. 327 and a Memorandum of Understanding dated December 16, 2014, and executed by FHWA and TxDOT.

(La revisión ambiental, consultas, y otras acciones requeridas por las leyes ambientales federales aplicables para este proyecto están siendo o han sido, llevado a cabo por TxDOT - en virtud de 23 USC 327 y un Memorando de Entendimiento fechado el 16 de diciembre del 2014, y ejecutado por la FHWA y el TxDOT.)



**PUBLIC (PUBLICO)
SIGN-IN SHEET (HOJA DE ASISTENCIA)**

McHard Road Extension (Cullen Boulevard to Mykawa Road)
CSJ No. 0912-31-290
Public Meeting /Reunión Pública
Tuesday, March 24, 2015 / el día 24 de marzo del 2015
Glenda Dawson High School Cafeteria
Pearland, Texas 77581



NO.	NAME (PLEASE PRINT) Nombre (Favor usar letra de molde)	MAILING ADDRESS / CITY / STATE / ZIP Dirección / Ciudad / Estado / Zona Postal	EMAIL ADDRESS Dirección de correo electrónico
1	Crystal Amos	7825 Hushes Ranch Rd Pearland TX 77581	010101028@yahoo.com
2			
3			
4			
5			
6			
7			
8			
9			
10			

The environmental review, consultation, and other actions required by applicable Federal environmental laws for this project are being, or have been, carried-out by TxDOT pursuant to 23 U.S.C. 327 and a Memorandum of Understanding dated December 16, 2014, and executed by FHWA and TxDOT.

(La revisión ambiental, consultas, y otras acciones requeridas por las leyes ambientales federales aplicables para este proyecto están siendo o han sido, llevado a cabo por TxDOT - en virtud de 23 USC 327 y un Memorando de Entendimiento fechado el 16 de diciembre del 2014, y ejecutado por la FHWA y el TxDOT.)



**ELECTED OFFICIALS (FUNCIONARIOS ELEGIDOS)
SIGN-IN SHEET (HOJA DE ASISTENCIA)**

McHard Road Extension (Cullen Boulevard to Mykawa Road)
CSJ No. 0912-31-290
Public Meeting / Reunión Pública
Tuesday, March 24, 2015 / el día 24 de marzo del 2015
Glenda Dawson High School Cafeteria
Pearland, Texas 77581



NO.	NAME & TITLE (PLEASE PRINT) Nombre y título (Favor usar letra de molde)	MAILING ADDRESS / CITY / STATE / ZIP Dirección / Ciudad / Estado / Zona Postal	EMAIL ADDRESS Dirección de correo electrónico
1	Keith Ordeneaux Pearland City Council	2244 N Austin AVE Pearland TX 77581	Kordeneaux@pearland.tx.gov
2	Tom Reio Mayor Pearland		
3	Buck Stevens Constable Pct 3	2436 S. GRAND PEARLAND, TX 77581	BUCKSTEVENS@GMAIL.COM
4	Gary Moore	2916 Veva Drive Pearland TX 77584	gmoore@pearlandtx.gov
5	Stacy Adams County Commissioner	2508 N. Garda Alvin TX 77511	stacya@brazoria-county.com
6	CRAIG BAILEY Brookside Village Mayor	5940 Brookside RD Brookside Village TX 77581	CRAIGBAILEY4641@COMCAST.NET
7			
8			
9			
10			

The environmental review, consultation, and other actions required by applicable Federal environmental laws for this project are being, or have been, carried-out by TxDOT pursuant to 23 U.S.C. 327 and a Memorandum of Understanding dated December 16, 2014, and executed by FHWA and TxDOT.

(La revisión ambiental, consultas, y otras acciones requeridas por las leyes ambientales federales aplicables para este proyecto están siendo o han sido, llevado a cabo por TxDOT - en virtud de 23 USC 327 y un Memorando de Entendimiento fechado el 16 de diciembre del 2014, y ejecutado por la FHWA y el TxDOT.)



STAFF
SIGN-IN SHEET (HOJA DE ASISTENCIA)
 McHard Road Extension (Cullen Boulevard to Mykawa Road)
 CSJ No. 0912-31-290
 Public Meeting /Reunión Pública
 Tuesday, March 24, 2015 / el día 24 de marzo del 2015
 Glenda Dawson High School Cafeteria
 Pearland, Texas 77581



NO.	NAME (PLEASE PRINT) Nombre (Favor usar letra de molde)	MAILING ADDRESS / CITY / STATE / ZIP Dirección / Ciudad / Estado / Zona Postal	EMAIL ADDRESS Dirección de correo electrónico
1	Andrew Leske TxDOT		Andrew.Leske@txdot.gov
2	Valene Cesari	Lenz Group	
3	Terri Dedhia	TXDOT	terri.dedhia@txdot.gov
4	Stella Brooks	TXDOT	
5	Reina J. Gonzalez	TxDOT	reina.gonzalez@txdot.gov
6	Susan Johnson	City of Pearland	sjohnson@pearlandtx.gov
7	Dan Gise	Freese & Nichols, Inc	drg@freese.com
8	Janeer Appel	COP	jappel@pearlandtx.gov
9	RICHARD MANCICCA	COP	rmancilla@pearlandtx.gov
10	Mahendra Rodrigo	GC Engineering, Inc.	mrodrigo@gc-engineering.com

The environmental review, consultation, and other actions required by applicable Federal environmental laws for this project are being, or have been, carried-out by TxDOT pursuant to 23 U.S.C. 327 and a Memorandum of Understanding dated December 16, 2014, and executed by FHWA and TxDOT.

(La revisión ambiental, consultas, y otras acciones requeridas por las leyes ambientales federales aplicables para este proyecto están siendo o han sido, llevado a cabo por TxDOT - en virtud de 23 USC 327 y un Memorando de Entendimiento fechado el 16 de diciembre del 2014, y ejecutado por la FHWA y el TxDOT.)



STAFF
SIGN-IN SHEET (HOJA DE ASISTENCIA)
 McHard Road Extension (Cullen Boulevard to Mykawa Road)
 CSJ No. 0912-31-290
 Public Meeting /Reunión Pública
 Tuesday, March 24, 2015 / el día 24 de marzo del 2015
 Glenda Dawson High School Cafeteria
 Pearland, Texas 77581



NO.	NAME (PLEASE PRINT) Nombre (Favor usar letra de molde)	MAILING ADDRESS / CITY / STATE / ZIP Dirección / Ciudad / Estado / Zona Postal	EMAIL ADDRESS Dirección de correo electrónico
1	Michelle Milliard TxDOT	BRAZORIA AREA OFFICE	michelle.milliard@txdot.gov
2	Mark Woodridge	TxDOT Area Office	mark.Woodridge@txdot.gov
3	Sparkle Anderson	COP	sandersa@pearlandtx.gov
4	Ron Bavarian	Freese and Nichols	mb@freese.com
5	Lindsey Taylor	COP	ltaylor@pearlandtx.gov
6	Trent Epperson	Pearland	
7	FAWZI ABOU-HOSSA	TxDOT	Fawzi.AboutHossa@txdot.gov
8	RAJ SHRESTHA	COP	RAJSHRESTHA@pearlandtx.gov
9	Eric Wilson	COP	ewilson@pearlandtx.gov
10	David Doming	Integra Realty Resources	ddoming@irr.com

The environmental review, consultation, and other actions required by applicable Federal environmental laws for this project are being, or have been, carried-out by TxDOT pursuant to 23 U.S.C. 327 and a Memorandum of Understanding dated December 16, 2014, and executed by FHWA and TxDOT.

(La revisión ambiental, consultas, y otras acciones requeridas por las leyes ambientales federales aplicables para este proyecto están siendo o han sido, llevado a cabo por TxDOT - en virtud de 23 USC 327 y un Memorando de Entendimiento fechado el 16 de diciembre del 2014, y ejecutado por la FHWA y el TxDOT.)



STAFF
SIGN-IN SHEET (HOJA DE ASISTENCIA)
 McHard Road Extension (Cullen Boulevard to Mykawa Road)
 CSJ No. 0912-31-290
 Public Meeting /Reunión Pública
 Tuesday, March 24, 2015 / el día 24 de marzo del 2015
 Glenda Dawson High School Cafeteria
 Pearland, Texas 77581



NO.	NAME (PLEASE PRINT) Nombre (Favor usar letra de molde)	MAILING ADDRESS / CITY / STATE / ZIP Dirección / Ciudad / Estado / Zona Postal	EMAIL ADDRESS Direccion de correo electrónico
1	Craig Young	Integra Realty Resources	Cyoung@irr.com
2	Michael Leech	City of Pearland 3501 E Orange 77581	MLeech@pearlandtx.gov
3	Andrea Brinkley	City Projects Department	abrinkley@pearlandtx.gov
4	Skipper Jones	" " "	sjones@pearlandtx.gov
5	Eriz Hammond	Public works Dept. City of Pearland	ehammond@pearlandtx.gov
6	Julie Beaubien	200 E. Riverside Dr. Austin, TX	julie.beaubien@txdot.gov
7			
8			
9			
10			

The environmental review, consultation, and other actions required by applicable Federal environmental laws for this project are being, or have been, carried-out by TxDOT pursuant to 23 U.S.C. 327 and a Memorandum of Understanding dated December 16, 2014, and executed by FHWA and TxDOT.

(La revisión ambiental, consultas, y otras acciones requeridas por las leyes ambientales federales aplicables para este proyecto están siendo o han sido, llevado a cabo por TxDOT - en virtud de 23 USC 327 y un Memorando de Entendimiento fechado el 16 de diciembre del 2014, y ejecutado por la FHWA y el TxDOT.)

Appendix E: Public Meeting Photographs



Appendix F: Meeting Handout

McHard Road Extension PUBLIC MEETING

Welcome to the Public Meeting for McHard Road Extension from Cullen Boulevard to Mykawa Road. The purpose of the Public Meeting is to present the proposed project to the public and receive comments.

Tonight's Schedule

6:00 - 8:00 p.m. Open House

- Review the meeting handout, informational boards, and layout of the proposed alignments.
- Visit with the project team at the exhibit boards, design schematics, and environmental table.

Proposed Design

The proposed 3.5 mile project includes construction of a four-lane divided curb and gutter concrete roadway with landscaped medians, a pedestrian and bike shared-use path, pedestrian ramps, drainage, detention ponds, and signalized intersections. The project also includes widening intersecting roads for left-turn bays within a 120-foot right-of-way (ROW).

The roadway alignment is expected to follow existing and new locations between Cullen Boulevard and Mykawa Road in the City of Pearland, north Brazoria County, Texas.

The purpose of the proposed project is to improve connectivity along north-south roadways between Cullen Boulevard and Mykawa Road. It will improve the local transportation network, provide an additional east-west roadway corridor to enhance mobility, improve emergency vehicle response time, and expand evacuation route options.

This project will also complete the missing segment to make McHard Road continuous between SH 288 and Pearland Parkway.

For more information: <http://pearlandtx.gov/mchard>

How to Comment

- Write comments on the form provided and place in the comments box at this meeting.
- Mail written comments to the address provided on the comment form, postmarked by April 7, 2015.
- Email comments by April 7, 2015:
hou-piowebmail@txdot.gov

Project Implementation Timeline

Anticipated beginning of construction - Third quarter 2017

Anticipated duration of construction - Approximately 24 months

McHard Road Extensión REUNIÓN PÚBLICA

Bienvenido a la Reunión Pública para la calle McHard Road Extensión desde la Cullen Boulevard hasta la Mykawa Road. El propósito de la Reunión Pública es presentar el proyecto propuesto al público y recibir comentarios.

Programa de Esta Noche

6:00 - 8:00 p.m. Foro Abierto

- Revise el folleto de la reunión, tableros informativos, y dibujos esquemáticos del diseño propuesto.
- Visita con el equipo del proyecto a los tableros de exhibición, en los diseños esquemáticos, y en la mesa de Asuntos Ambientales.

Diseño Propuesto

El proyecto 3.5 millas propuesto incluye la construcción de una acera de cuatro carriles dividido banquetea y alcantarilla con medianas con paisajismo, un camino uso peatonal y en bicicleta compartido, rampas para peatones, drenaje, charcas de retención intersecciones (cruces) señalizadas. El proyecto también incluye la ampliación de calles de intersección para carriles de cruce a la izquierda, dentro de un derecho de vía (ROW, por sus siglas en inglés) de 120 pies.

Se espera que la alineación de la carretera sea una de continuación de las nuevas y existentes relocalizaciones entre la Cullen Boulevard y la Mykawa Road en la Ciudad de Pearland, norte del Condado de Brazoria, Texas.

El propósito del proyecto propuesto es mejorar la conectividad a lo largo de las calles norte-sur entre la Cullen Boulevard y la Mykawa Road. Además, mejorar la red de transporte local, proveer un corredor vial este-oeste adicional para aumentar movilidad, mejorar el tiempo para la respuesta de vehículos de emergencia y expandir opciones de rutas de evacuación.

Este proyecto también completar el segmento faltante para que la McHard Road sea uno de uso continuo entre la SH 288 y la Pearland Parkway.

Para más información: <http://pearlandtx.gov/mchard>

Cómo Realizar Un Comentario

- Escriba sus comentarios en el formulario en su paquete y colóquelo en la caja de comentarios en esta reunión.
- Envíe sus comentarios por escrito a la dirección indicada en el formulario, por correo postal en o antes del 7 de abril 2015.
- Envié sus comentarios por correo electrónico en o antes del 7 de abril 2015: hou-piowebmail@txdot.gov

Calendario de Implementación del Proyecto

Inicio anticipado de la construcción - Tercer trimestre 2017

Duración prevista de la construcción - Aproximadamente 24 meses

Appendix G: Meeting Exhibits



McHARD ROAD EXTENSION
FROM CULLEN BOULEVARD TO MYKAWA ROAD



PUBLIC MEETING

SPONSORED BY:

CITY OF PEARLAND

IN COOPERATION WITH:

TEXAS DEPARTMENT OF TRANSPORTATION

&

FEDERAL HIGHWAY ADMINISTRATION

MARCH 24th, 2015

GLENDA DAWSON HIGH SCHOOL





McHARD ROAD EXTENSION FROM CULLEN BOULEVARD TO MYKAWA ROAD



PURPOSE OF THIS MEETING

- DISPLAY THE ALTERNATIVE ALIGNMENTS FOR THE EXTENSION OF McHARD ROAD FROM CULLEN BLVD. TO MYKAWA RD.
- OBTAIN FEEDBACK FROM THE PUBLIC.
- PROJECT TEAM TO ANSWER ANY QUESTIONS.
- THE ENVIRONMENTAL REVIEW, CONSULTATION, AND OTHER ACTIONS REQUIRED BY APPLICABLE FEDERAL ENVIRONMENTAL LAWS FOR THIS PROJECT ARE BEING, OR HAVE BEEN, CARRIED-OUT BY TxDOT PURSUANT TO 23 U.S.C. 327 AND A MEMORANDUM OF UNDERSTANDING DATED DECEMBER 16, 2014, AND EXECUTED BY FHWA AND TxDOT.
- LA REVISION AMBIENTAL, CONSULTAS, Y OTRAS ACCIONES REQUERIDAS POR LAS LEYES AMBIENTALES FEDERALES APLICABLES PARA ESTE PROYECTO ESTAN SIENDO O HAN SIDO, LLEVADAS A CABO POR TxDOT – EN VIRTUD DEL PROGRAMA 23 U.S.C. 327, Y DE UN MEMORANDO DE ENTENDIMIENTO FECHADO EL 16 DE DICIEMBRE DEL 2014, Y EJECUTADO POR LA FHWA Y TxDOT.




McHARD ROAD EXTENSION FROM CULLEN BOULEVARD TO MYKAWA ROAD



THE PROJECT IS ADDRESSING PUBLIC NEEDS

- MAJOR THOROUGHFARE TO PROVIDE A NEW EAST-WEST TRAVEL ALTERNATIVE, AND COMPLETE McHARD ROAD CORRIDOR FROM PEARLAND PARKWAY TO SH 288.
- ALLEVIATE CIRCULATION OF TRAFFIC CURRENTLY SATURATING FM 518 / BROADWAY STREET.
- LINK MAJOR ACTIVITIES AND EMPLOYMENT CENTERS IN THE CITY OF PEARLAND.
- PROVIDE PEARLAND RESIDENTS WITH INCREASED CONNECTIVITY TO LOCAL ROADS, AND THE REGIONAL HIGHWAY SYSTEM.
- EXPAND EVACUATION ROUTE OPTIONS.
- IMPROVE EMERGENCY VEHICLE RESPONSE TIME.
- IMPROVE MOBILITY.

PROJECT VICINITY MAP

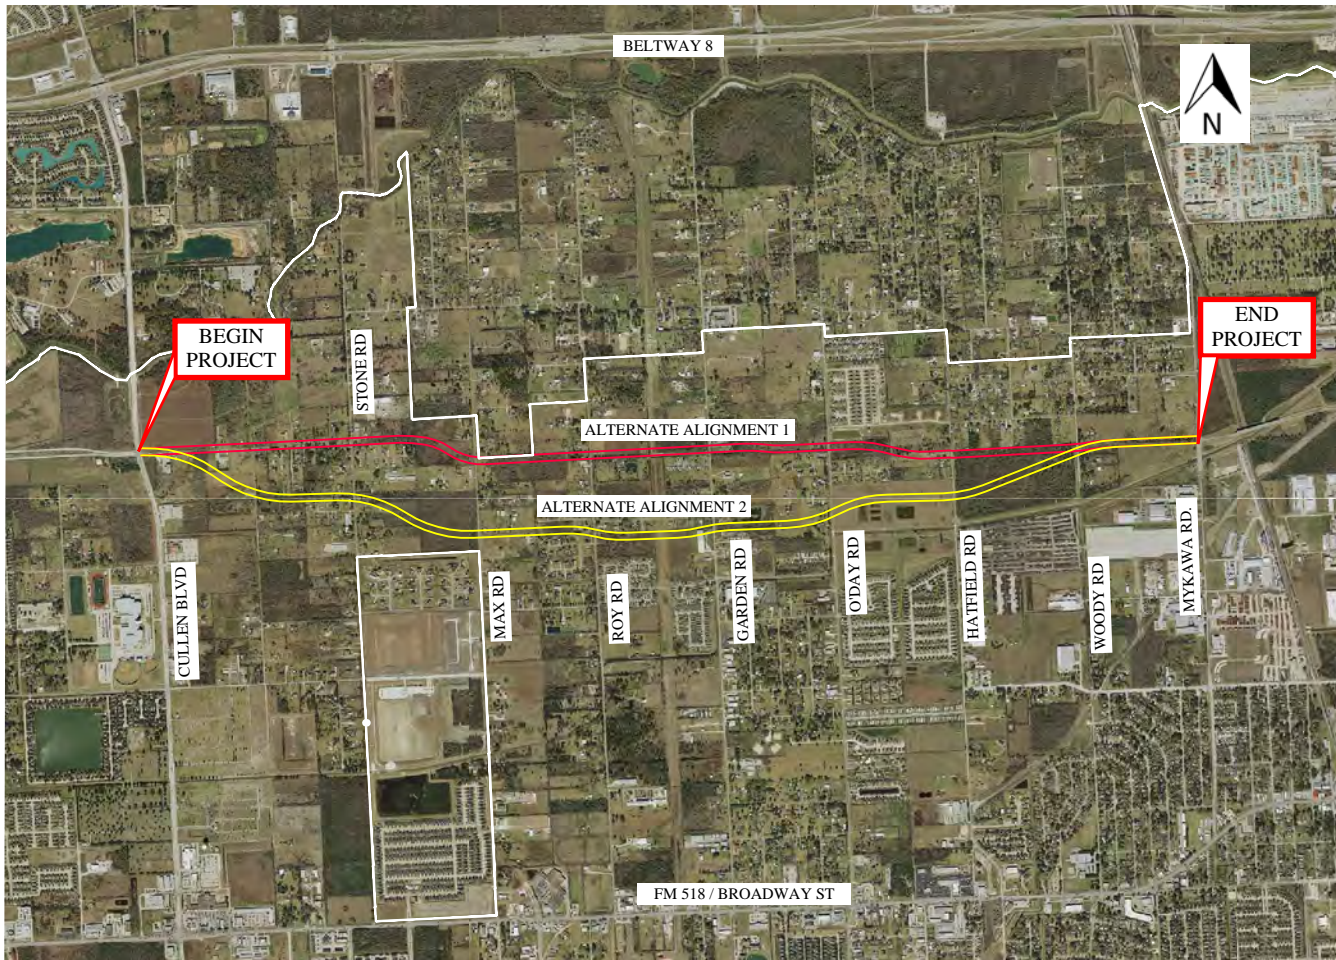



McHARD ROAD EXTENSION FROM CULLEN BOULEVARD TO MYKAWA ROAD




PROJECT DESCRIPTION

- PROJECT LENGTH OF APPROXIMATELY 3.5 MILES.
- MAJOR THOROUGHFARE INCLUDED IN THE CITY OF PEARLAND THOROUGHFARE PLAN.
- MEDIAN-DIVIDED ROADWAY WITH A MAXIMUM OF 2 THROUGH LANES AND LEFT-TURN BAYS IN EACH DIRECTION.
- A 10-FOOT PEDESTRIAN & BICYCLE SHARED-USE PATH ALONG THE SOUTH SIDE, FOR THE LENGTH OF THE CORRIDOR.
- STREET LIGHTS PROVIDED FOR THE ENTIRE LENGTH OF THE CORRIDOR.
- AN UNDERGROUND DRAINAGE SYSTEM WITH SWALES.
- DETENTION PONDS TO PROVIDE STORM WATER MANAGEMENT.
- McHARD ROAD WILL HAVE SIGNALIZED INTERSECTIONS, AS WARRANTED.
- ROADWAY DESIGN SPEED IS 40 mph.
- CORRIDOR-WIDE LANDSCAPING.

0 5' 10'
HORIZ SCALE IN FEET

0 10' 20'
VERT SCALE IN FEET

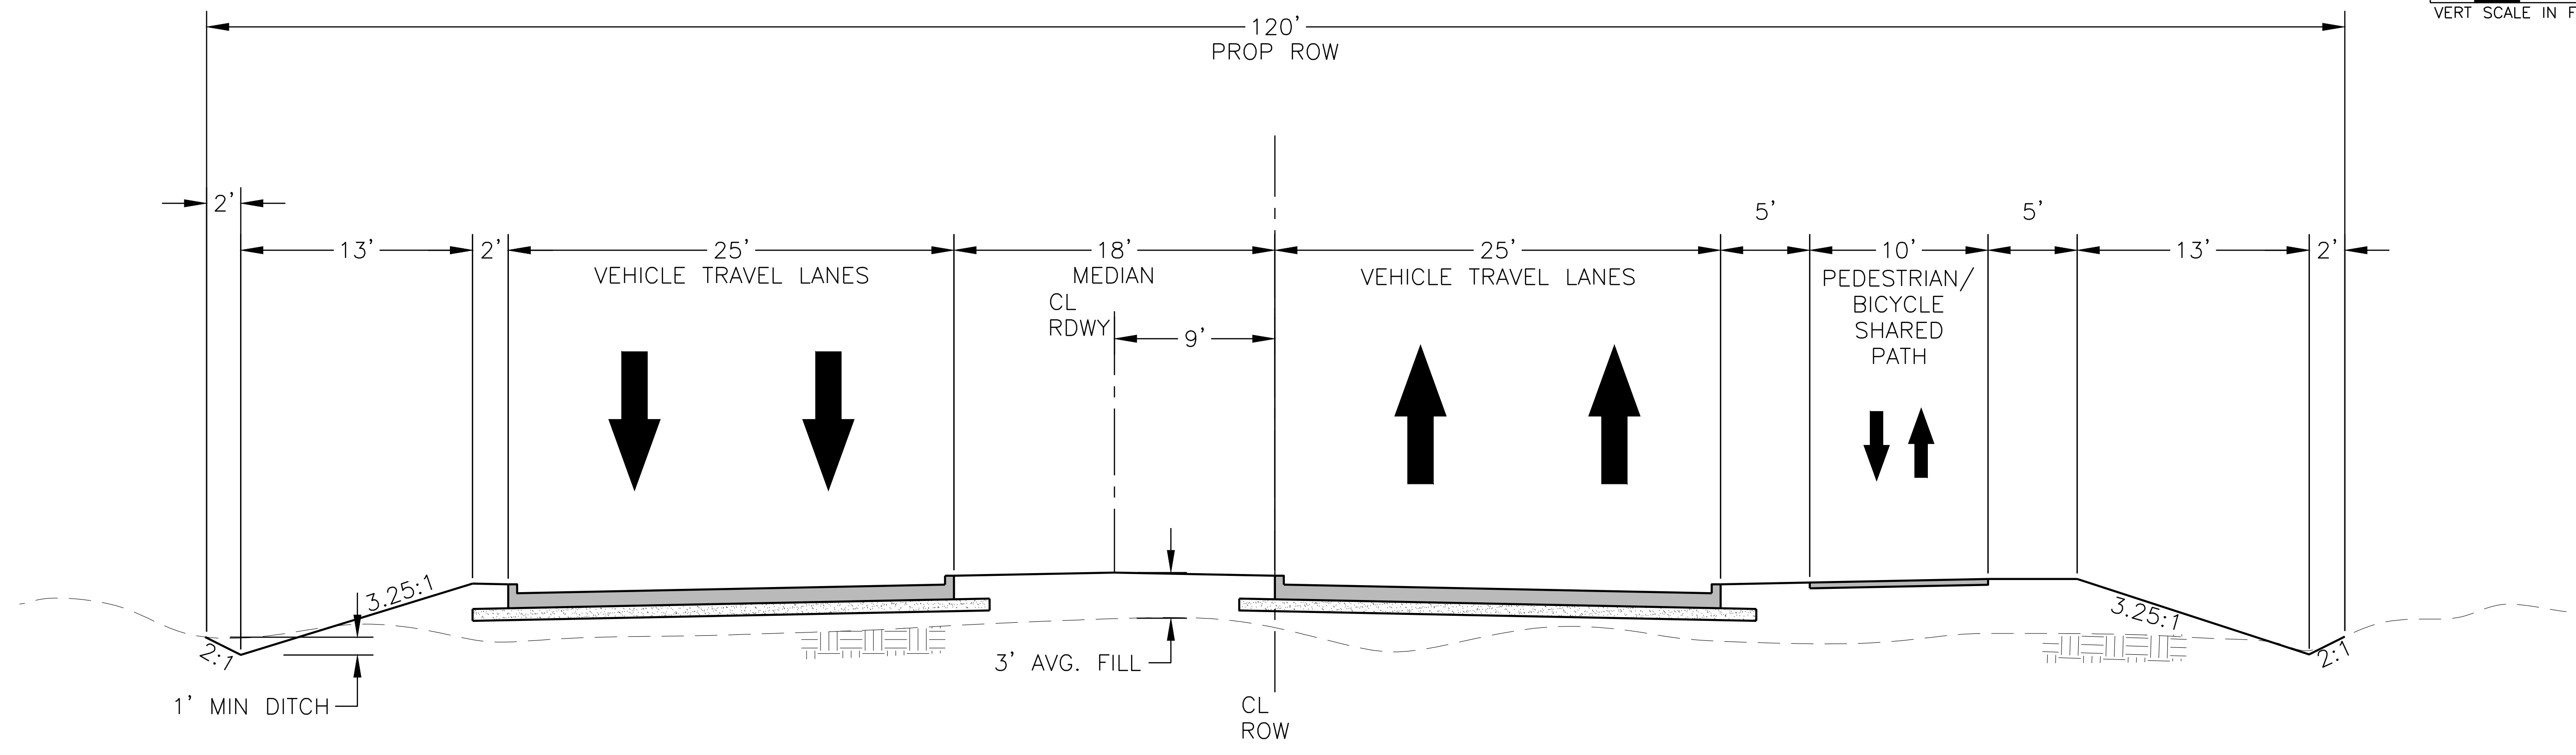

TYPICAL SECTION
PROPOSED McHARD ROAD

MK.	DESCRIPTION	DATE	DWN.	CHK.

PRELIMINARY



11200 Broadway Street, Suite 2332
Pearland, Texas 77584
Phone - (832) 456-4700
Fax - (832) 456-4701



McHARD ROAD EXTENSION

McHard Road
TYPICAL SECTION

Project No.: PRL14465	Scale:	SHEET
Date: MARCH, 2015	HORIZ: 1" = 5'	
Dwn By: Rick Lane	VERT: 1" = 10'	1
Chkd By: Ron Bavarian		



McHARD ROAD EXTENSION FROM CULLEN BOULEVARD TO MYKAWA ROAD



PROPOSED SCHEDULE *

- ENVIRONMENTAL STUDIES: ONGOING
- RIGHT OF WAY ACQUISITION START: 2nd QUARTER 2016
- ANTICIPATED CONSTRUCTION START: 3rd QUARTER 2017
- DURATION OF CONSTRUCTION: APPROXIMATELY 24 MONTHS

* All dates are approximate and subject to change.



McHARD ROAD EXTENSION FROM CULLEN BOULEVARD TO MYKAWA ROAD



PROVIDE US YOUR FEEDBACK

- PUBLIC COMMENTS WILL BE INCORPORATED INTO THE ENVIRONMENTAL ASSESSMENT DOCUMENT AS PART OF THE FINAL ALIGNMENT DECISION.
- COMMENT FORMS ARE AVAILABLE AT THE SIGN-IN TABLE AND THE WRITTEN COMMENT STATION.
- WRITE COMMENTS ON THE FORM PROVIDED AND PLACE IN THE COMMENTS BOX AT THIS MEETING.
- MAIL WRITTEN COMMENTS TO THE ADDRESS PROVIDED ON THE COMMENT FORM; POSTMARKED BY APRIL 7th, 2015.
- EMAIL COMMENTS BY APRIL 7th, 2015: hou-piowebmail@txdot.gov




McHARD ROAD EXTENSION FROM CULLEN BOULEVARD TO MYKAWA ROAD




STAY INFORMED


- ACCESS THE **McHARD ROAD PROJECT INFORMATION PAGE**, PROVIDED BY THE CITY OF PEARLAND.
<http://pearlandtx.gov/mchard>
- SIGN UP FOR E-ALERTS DIRECTLY FROM THE CITY OF PEARLAND.
<http://pearlandtx.gov/alerts>

 

DATE: 06/18/2015 12:26pm
 USER: vlp
 FILE: V:\PROJECTS\2015\0618\ALTS.dwg

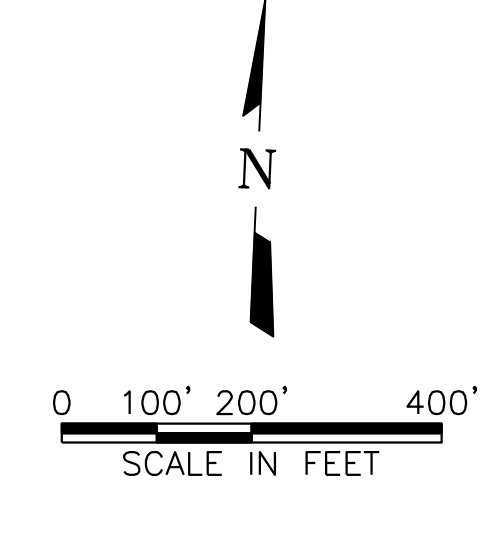

PRELIMINARY

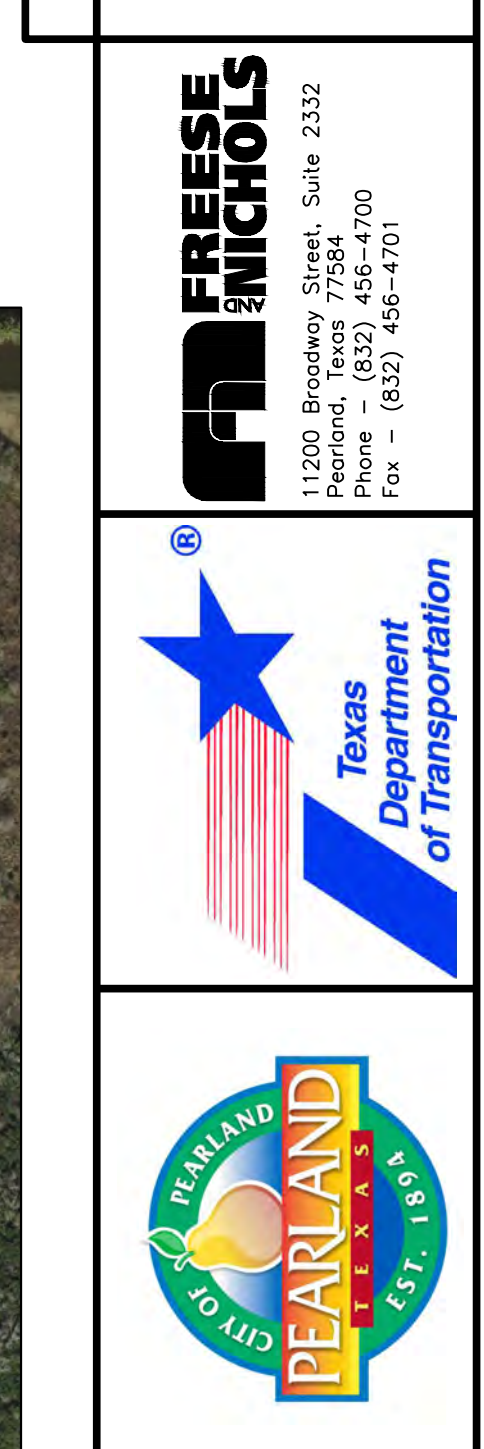

CITY OF PEARLAND, TEXAS
 MCHARD ROAD EXTENSION
 FROM CULLEN BLVD TO MYKAWA RD
 ALIGNMENT ALTERNATIVES

NO.	DATE	BY	CHKD	DESCRIPTION
1	06/18/2015	vlp	gms	ISSUED FOR PERMIT
2	06/18/2015	vlp	gms	REVISED
3	06/18/2015	vlp	gms	REVISED
4	06/18/2015	vlp	gms	REVISED
5	06/18/2015	vlp	gms	REVISED

SHEET NO. 1
 OF 1